



COMUNE DI ORTA DI ATELLA  
Provincia di Caserta




**PIANO URBANISTICO COMUNALE**  
(Lr 16/2004 - Regolamento 5/2011)

**SISTEMA DELLE SCELTE**

D	PIANIFICAZIONE STRUTTURALE	Firma
DD1	PIANO STRUTTURALE (INTERO TERRITORIO)	
<p><b>Supporto tecnico-scientifico</b>          Dipartimento di Ingegneria Civile - Università di Salerno          Gruppo di Tecnica e Pianificazione Urbanistica - GTpu          Responsabile Scientifico: Prof. Ing. Roberto Gerundo          Coordinatore Tecnico: Dott. Ing. Alessandra Maria, PhD          Responsabile operativo: Dott. Ing. Viviana De Salvatore          Borsista GTpu: Dott. Ing. Ottavia Giacomanteo</p>		
<p>Zonizzazione acustica: Dott. Ing. Carlo Ebohi, PhD          Carta dell'uso agricolo del suolo: Dott. Agr. Eligio Troisi          Coordinatore della progettazione e R.U.P.: Dott. Ing. Maria Luisa Stano          Supporto alla Progettazione:          Sovraincaricato Prefettizio Servizi tecnici: Geom. Camille Medici          Sovraincaricato Prefettizio Servizi sociali: Dott. Ing. Giandomenico Saccone          Sovraincaricato Prefettizio Servizi sociali: Dott. Giuseppe Bonino</p>		
<p>Dott.ssa Francesca Giovanna Buono          Dott.ssa Rosa Maria Falasca          Dott.ssa Lucia Guernero</p>		
Ottobre 2021	Commissione Straordinaria	Convenzione del 23.06.2021

- Legenda**
- limiti comunali
  - limite comunale Orta di Atella
  - limite centro abitato (DCC n.23 del 4.10.2006)
- Il sistema abitativo**
- centro antico e storico
  - area consolidata a prevalenza residenziale
- Il sistema delle attrezzature**
- dotazioni territoriali esistenti e di progetto
  - verde di sistemazione fondiaria
- Il sistema produttivo**
- area consolidata a prevalenza produttiva
  - area di espansione a prevalenza produttiva
- Il sistema ambientale**
- aree di agricoltura urbana e periurbana
  - territorio agricolo
- Il sistema della mobilità**
- viabilità principale esistente
  - fascia di rispetto dal confine di strade extraurbane principali - 40 m (DPR 16.12.1992) (20 m in attraversamento zona urbana)
  - viabilità di progetto
  - linea ferroviaria Alta Velocità Napoli - Roma
  - fascia di rispetto linea ferroviaria - 30 m (DPR 753/1980)
  - area di rispetto cimiteriale - 200 m (Legge 166/2002)
  - area di rispetto impianto di depurazione - 100 m (Allegato 4 della Deliberazione del Consiglio dei Ministri per la tutela delle acque dall'inquinamento. Disposizioni del Ministero dei Lavori Pubblici 4.02.1977)
  - tracciato elettrodotto esistente e fascia di rispetto (DM 29.05.2008)
  - \* manufatto realizzato successivamente alla redazione della CTR di base

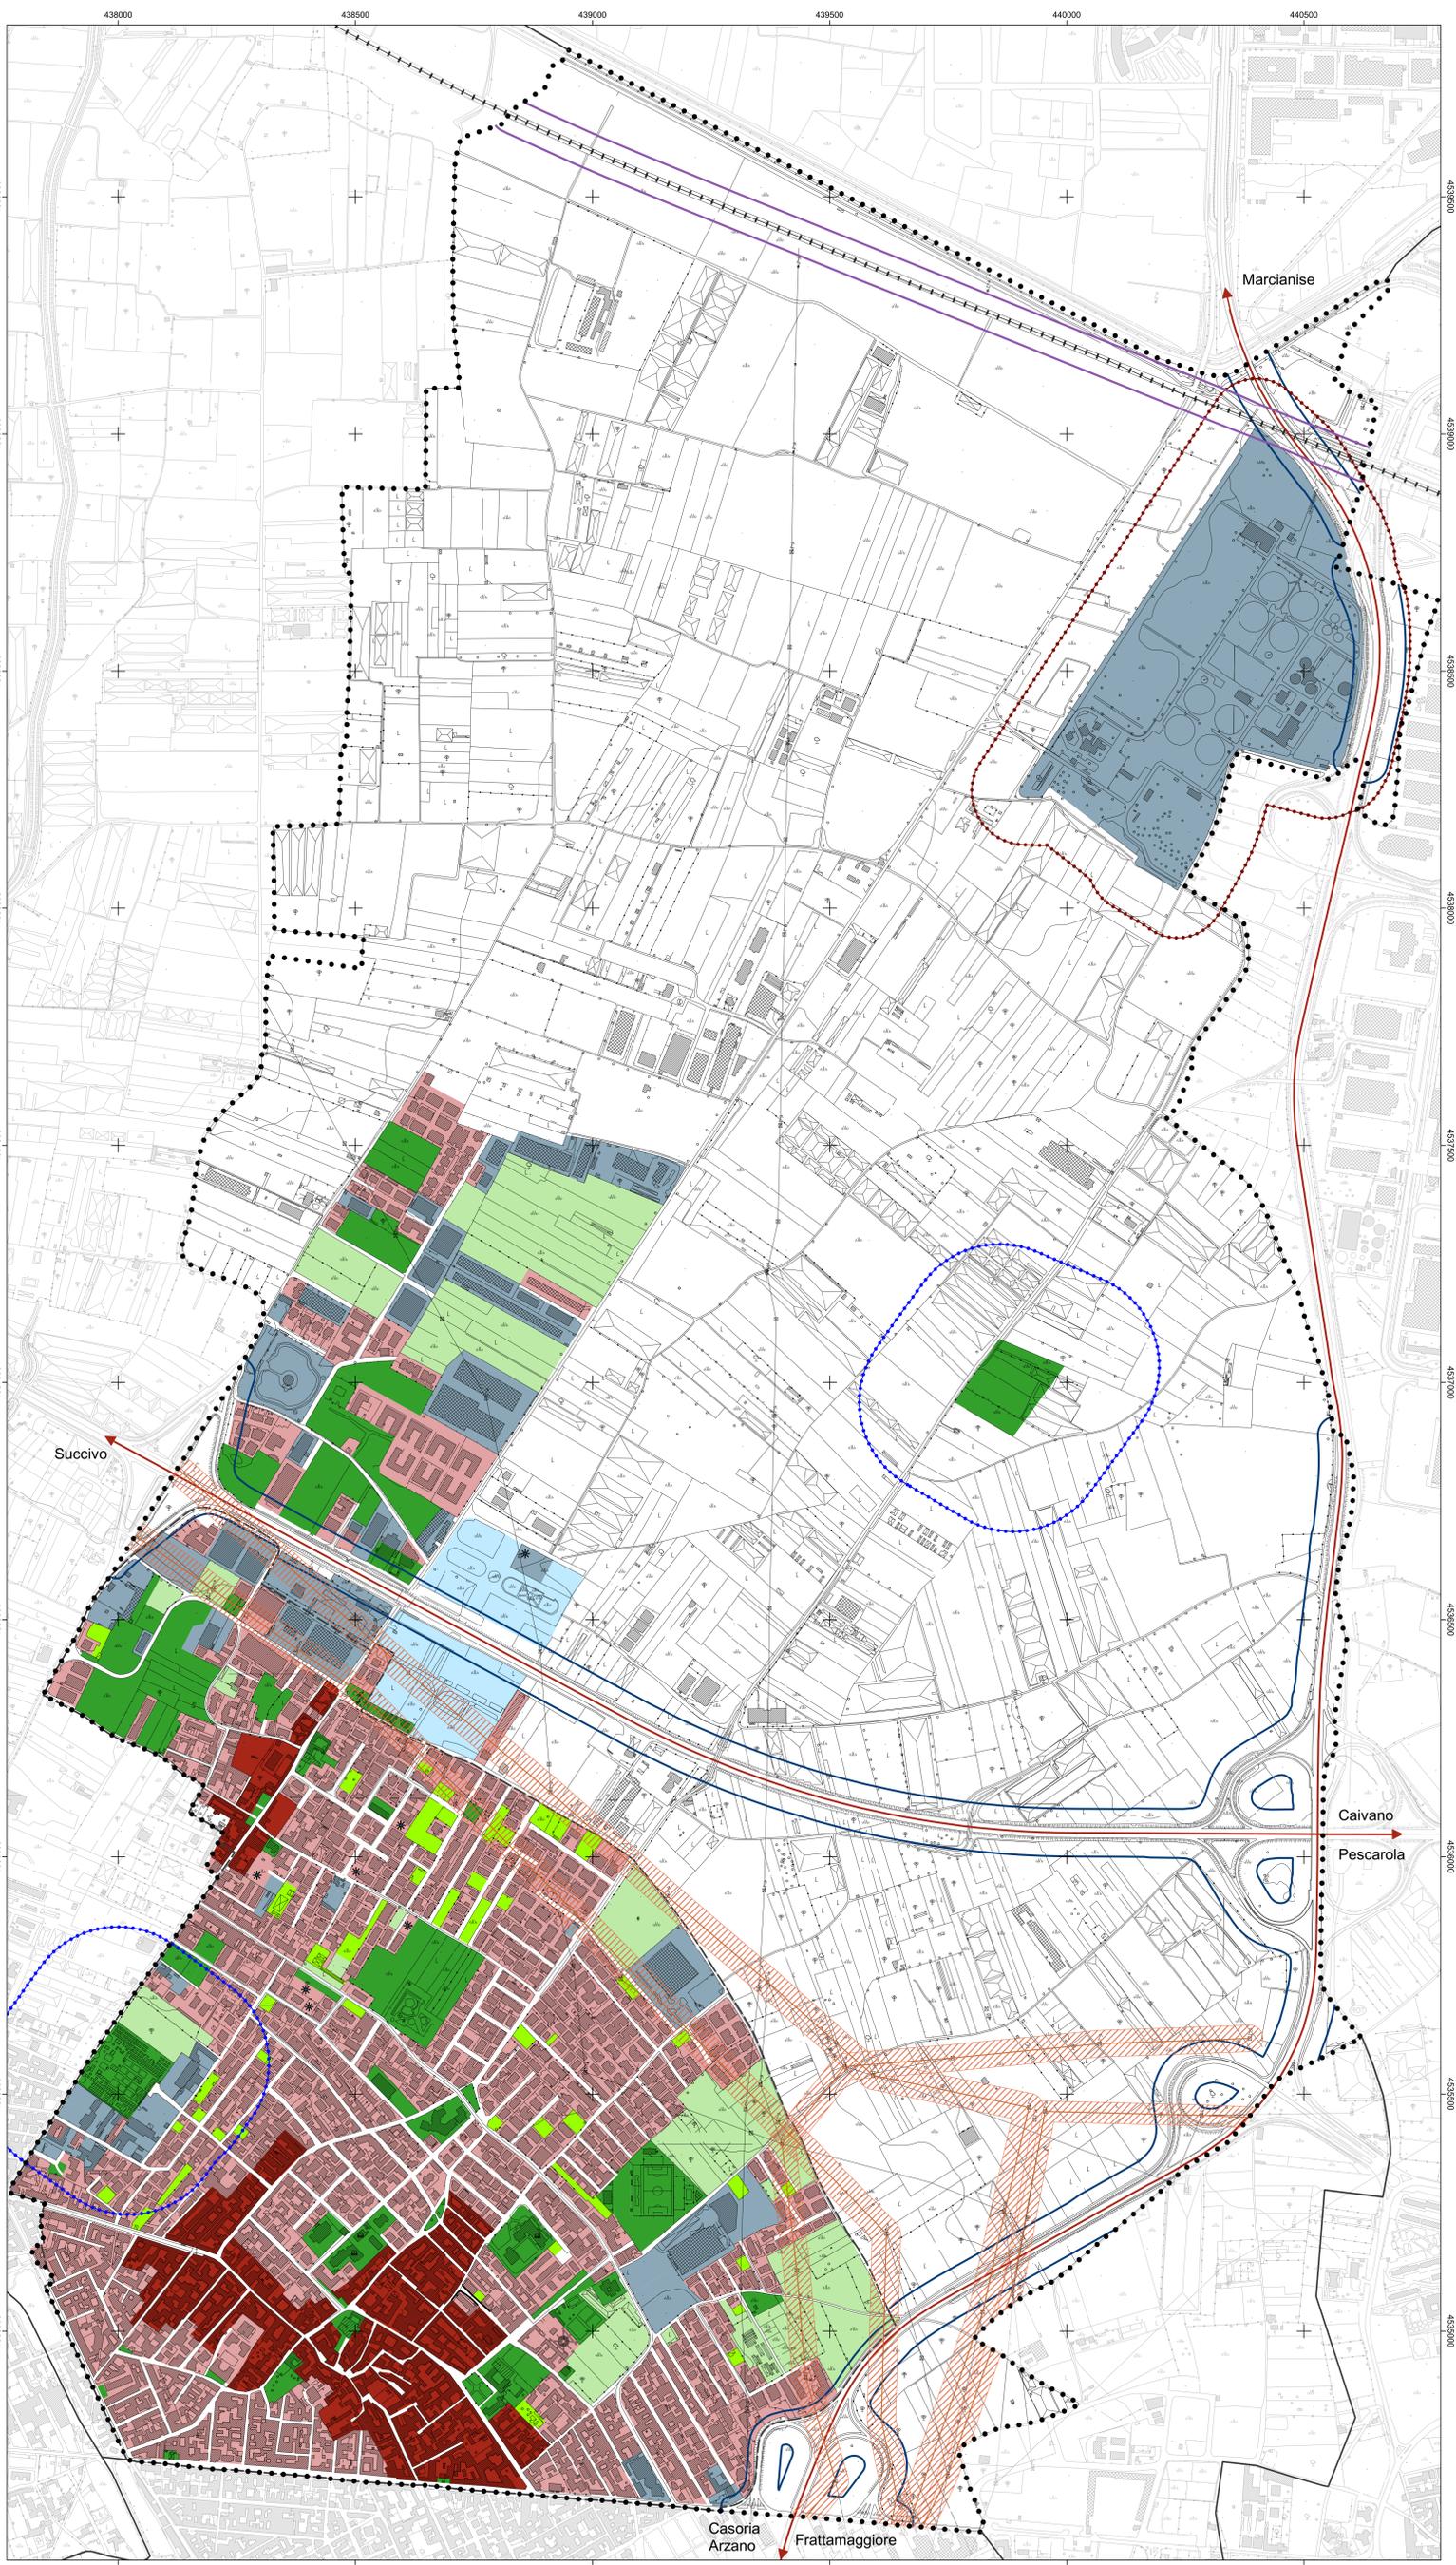

<p><b>BASE CARTOGRAFICA</b> Carta Tecnica Numerica Regionale della Campania</p> <p><b>REGIONE CAMPANIA</b> derivata dal DataBase Topografico</p> <p>scala 1:5000</p> <p>DATI INFORMATIVI RAPPRESENTAZIONE CONFORME UNIVERSALE TRASVERSA DI MARCHIORE (UTM) SISTEMA DI RIFERIMENTO: ETRS - realizzazione ETRF2000 (EPOCH2000) ellissoide GRS80, longitudine da Greenwich ALTIMETRIA: in metri riferita al manegro di Genova (1942) ellissoide internazionale con orientamento medio europeo</p>	<p><b>TRASPORTI</b></p> <ul style="list-style-type: none"> <li>Autosstrada</li> <li>Strada asfaltata, doppio chilometrico, zona</li> <li>Strada non asfaltata</li> <li>Ferrovie pedonali o ciclabili</li> <li>Strada in costruzione</li> <li>Strada facile</li> <li>Sentiero facile</li> <li>Tratturo</li> <li>Multistrada</li> <li>Mazzara stradale e linea spartitraffico</li> <li>Strada in galleria</li> <li>Funivia, cabinovia</li> <li>Seggiovia</li> <li>Ferrovia a scartamento ordinario</li> <li>Ferrovia a scartamento ridotto</li> <li>Tramvia in sede propria e funzionale</li> <li>Ferrovie in costruzione</li> <li>Ferrovia in disarmo</li> <li>Ciglio massiccato</li> <li>Tratto ferroviario in galleria</li> <li>Imbocco galleria stradale e ferroviaria</li> <li>Paseggiato a livello</li> <li>Aeroporco, eliporto</li> <li>Faro, fanale</li> </ul>	<p><b>COSTRUZIONI VARIE, IMPIANTI</b></p> <ul style="list-style-type: none"> <li>Edificio generico</li> <li>Edificio industriale</li> <li>Edificio del terziario industriale</li> <li>Edificio agricolo, stalla, nuovo annesso</li> <li>Edificio di culto, campanile</li> <li>Cimitero</li> <li>Cappella, tabernacolo</li> <li>Torre, ciminiera</li> <li>Monumento</li> <li>Edificio in costruzione</li> <li>Edificio diroccato o rudere</li> <li>Coppo aggettante</li> <li>Contornone, abbinazione propria</li> <li>Portico o galleria sotto edificio</li> <li>Serra</li> <li>Tettiaca o pensilina</li> <li>Baracca</li> <li>Baracca, cisterna, silos non rappresentabile e rappresentabile</li> <li>Campeggio</li> <li>Raffineria</li> <li>Discarica</li> <li>Rotameo</li> <li>Scuola</li> <li>Spettacolo</li> <li>Cuspedale</li> <li>Municipio</li> <li>Tribunale</li> </ul>	<p><b>SERVIZI</b></p> <ul style="list-style-type: none"> <li>Elettrodotto ad alta tensione, con tralicci</li> <li>Elettrodotto a media tensione, con pali</li> <li>Cabina elettrica, cabina di trasformazione Obiettivo</li> <li>Acquedotto sovrappressivo interrato</li> <li>Materocondotto</li> <li>Impianto idrico, fitoriduttore</li> <li>Antenna per telecomunicazione</li> <li>Depuratore</li> <li>Stazione, sottostazione elettrica</li> <li>Stazione di rifornimento e di servizio</li> </ul>	<p><b>OROGRAFIA</b></p> <ul style="list-style-type: none"> <li>Curva di livello districca</li> <li>Curva districca incrociata</li> <li>Curva di livello ortometrica</li> <li>Curva ortometrica incrociata</li> <li>Curva di livello ausiliario</li> <li>Ciglio di frana</li> <li>Scioccola naturale o artificiale</li> <li>Grotta con accesso verticale, orizzontale</li> <li>Ghiacciaio, pietraia</li> <li>Sabbia, duna, deposito sabbioso</li> <li>Roccia</li> <li>Ciglio di area estrattiva, cava</li> </ul>	<p><b>IDROGRAFIA</b></p> <ul style="list-style-type: none"> <li>Conce d'acqua &gt; 5 m</li> <li>Conce d'acqua &lt; 5 m</li> <li>Canalotta irrigua o scollata</li> <li>Stacca o pischia, pozzo</li> <li>Palude</li> <li>Abbeveratoio, fontana, sorgente</li> <li>Piscina</li> <li>Stagno, pescata, cascata</li> <li>Pressa</li> <li>Condotta forata</li> <li>Condotta forata sotterranea</li> </ul>	<p><b>VEGETAZIONE</b></p> <ul style="list-style-type: none"> <li>Limite di coltura</li> <li>Limite di tagliata</li> <li>Limite di bosco</li> <li>Filare di alberi</li> <li>Filare di viti</li> <li>Filare di olivi</li> <li>Filare di agrumi</li> <li>Filare di frutteto</li> <li>Bosco fitto</li> <li>Albero generico, vigneto</li> <li>Ulivo, frutteto</li> <li>Agrumeto, larice</li> <li>Cedua, abete</li> <li>Faggio, pino</li> <li>Cipressi, eucalipto</li> <li>Leccio, quercia</li> <li>Macchia, prato</li> <li>Pioppo, castagno</li> </ul>	<p><b>CONFINI</b></p> <ul style="list-style-type: none"> <li>Muro a secco</li> <li>Muro divisorio</li> <li>Muro di sostegno</li> <li>Palizzata, cancellata, rete, filo spinato</li> <li>Siepe</li> <li>Limite comunale</li> <li>Limite regionale</li> </ul> <p><b>PUNTI TOPOGRAFICI</b></p> <ul style="list-style-type: none"> <li>Vertice della rete IGM85</li> <li>Vertice della rete regionale di riferimento</li> <li>Caposcopo di livellazione</li> </ul>
--	--	---	---	---	--	---	--