

COMUNE DI ORTA DI ATELLA
Provincia di Caserta

PIANO URBANISTICO COMUNALE
(Lr 16/2004 - Regolamento 5/2011)

IL SISTEMA DELLE SCELTE

E PIANIFICAZIONE OPERATIVA

Tavola E02


Supporto tecnico-scientifico
 Dipartimento di Ingegneria Civile - Università di Salerno
 Gruppo di Tecnica e Pianificazione Urbanistica - GTpu
 Responsabile Scientifico: Prof. Ing. Roberto Gerundo
 Coordinatore Tecnico: Dott. Ing. Alessandra Maria, PhD
 Responsabile operativo: Dott. Ing. Viviana De Salvatore
 Borsista GTpu: Dott. Ing. Ottavia Giacomano

Zonizzazione acustica: Dott. Ing. Carlo Eboi, PhD
 Carta dell'uso agricolo del suolo: Dott. Agr. Eligio Troisi
 Coordinatore della progettazione e F.L.U.P.: Dott. Ing. Maria Luisa Stano
 Supporto alla Progettazione:
 Sovraincaricato Prefettizio Servizi tecnici: Geom. Camille Medici
 Dott. Ing. Giandomenico Saccone
 Sovraincaricato Prefettizio Servizi sociali: Dott. Giuseppe Bonino
 Dott.ssa Francesca Giovanna Buono
 Dott.ssa Rosa Maria Falasca
 Dott.ssa Lucia Guernero

Autore: Dott. ssa Rosa Maria Falasca
 Data: Ottobre 2021
 Convenzione del 23.06.2021

Legenda

- limiti comunali
- limite comunale Orta di Atella
- Zona A1 – edilizia tradizionale e di pregio
- Zona A2 – tessuto di antico impianto
- Zona B1 – urbanizzazione recente saturata
- Zona B2 – urbanizzazione recente incompiuta
- Zona D – aree a prevalenza produttiva
- D1 – aree produttive esistenti e di progetto
 D1.1 - esistenti
 D1.2 - di progetto
- D2 – aree produttive dismesse o incompiute
 D2.1 - all'interno del centro abitato
 D2.2 - al di fuori del centro abitato
- D3 – area turistico-ricettiva da ripristinare
- Zona E1 - aree agricole di interesse strategico
- Zona E2 – aree agricole di preminente valore paesaggistico
- Zona F – attrezzature di interesse generale
- F1 - istruzione superiore
 F2 - impianto di depurazione
- Dotazioni territoriali
- Verde
 verde di arredo urbano
 verde per il gioco e lo sport
 Istruzione di base
 Parcheggi
 Interesse comune e/o tecnologico
 Attrezzature religiose
- G1 – verde di risistemazione fondiaria
 G2 – aree agricole urbane di preminente valore ecosistemico
- * manufatti realizzati successivamente alla redazione della CTR di base
- area di rispetto cimiteriale - 200 m (Legge 166/2002)
- area di rispetto impianto di depurazione - 100 m (Allegato 4 della Deliberazione del Consiglio dei Ministri per la tutela delle acque dall'inquinamento. Disposizioni del Ministero dei Lavori Pubblici 4.02.1977)
- viabilità principale esistente e relativa fascia di rispetto - 40 m (DPR 16.12.1992) (20 m in attraversamento zona urbana)
- viabilità di progetto
- linea ferroviaria Alta Velocità Napoli-Roma e relativa fascia di rispetto - 30 m (DPR 753/1980)

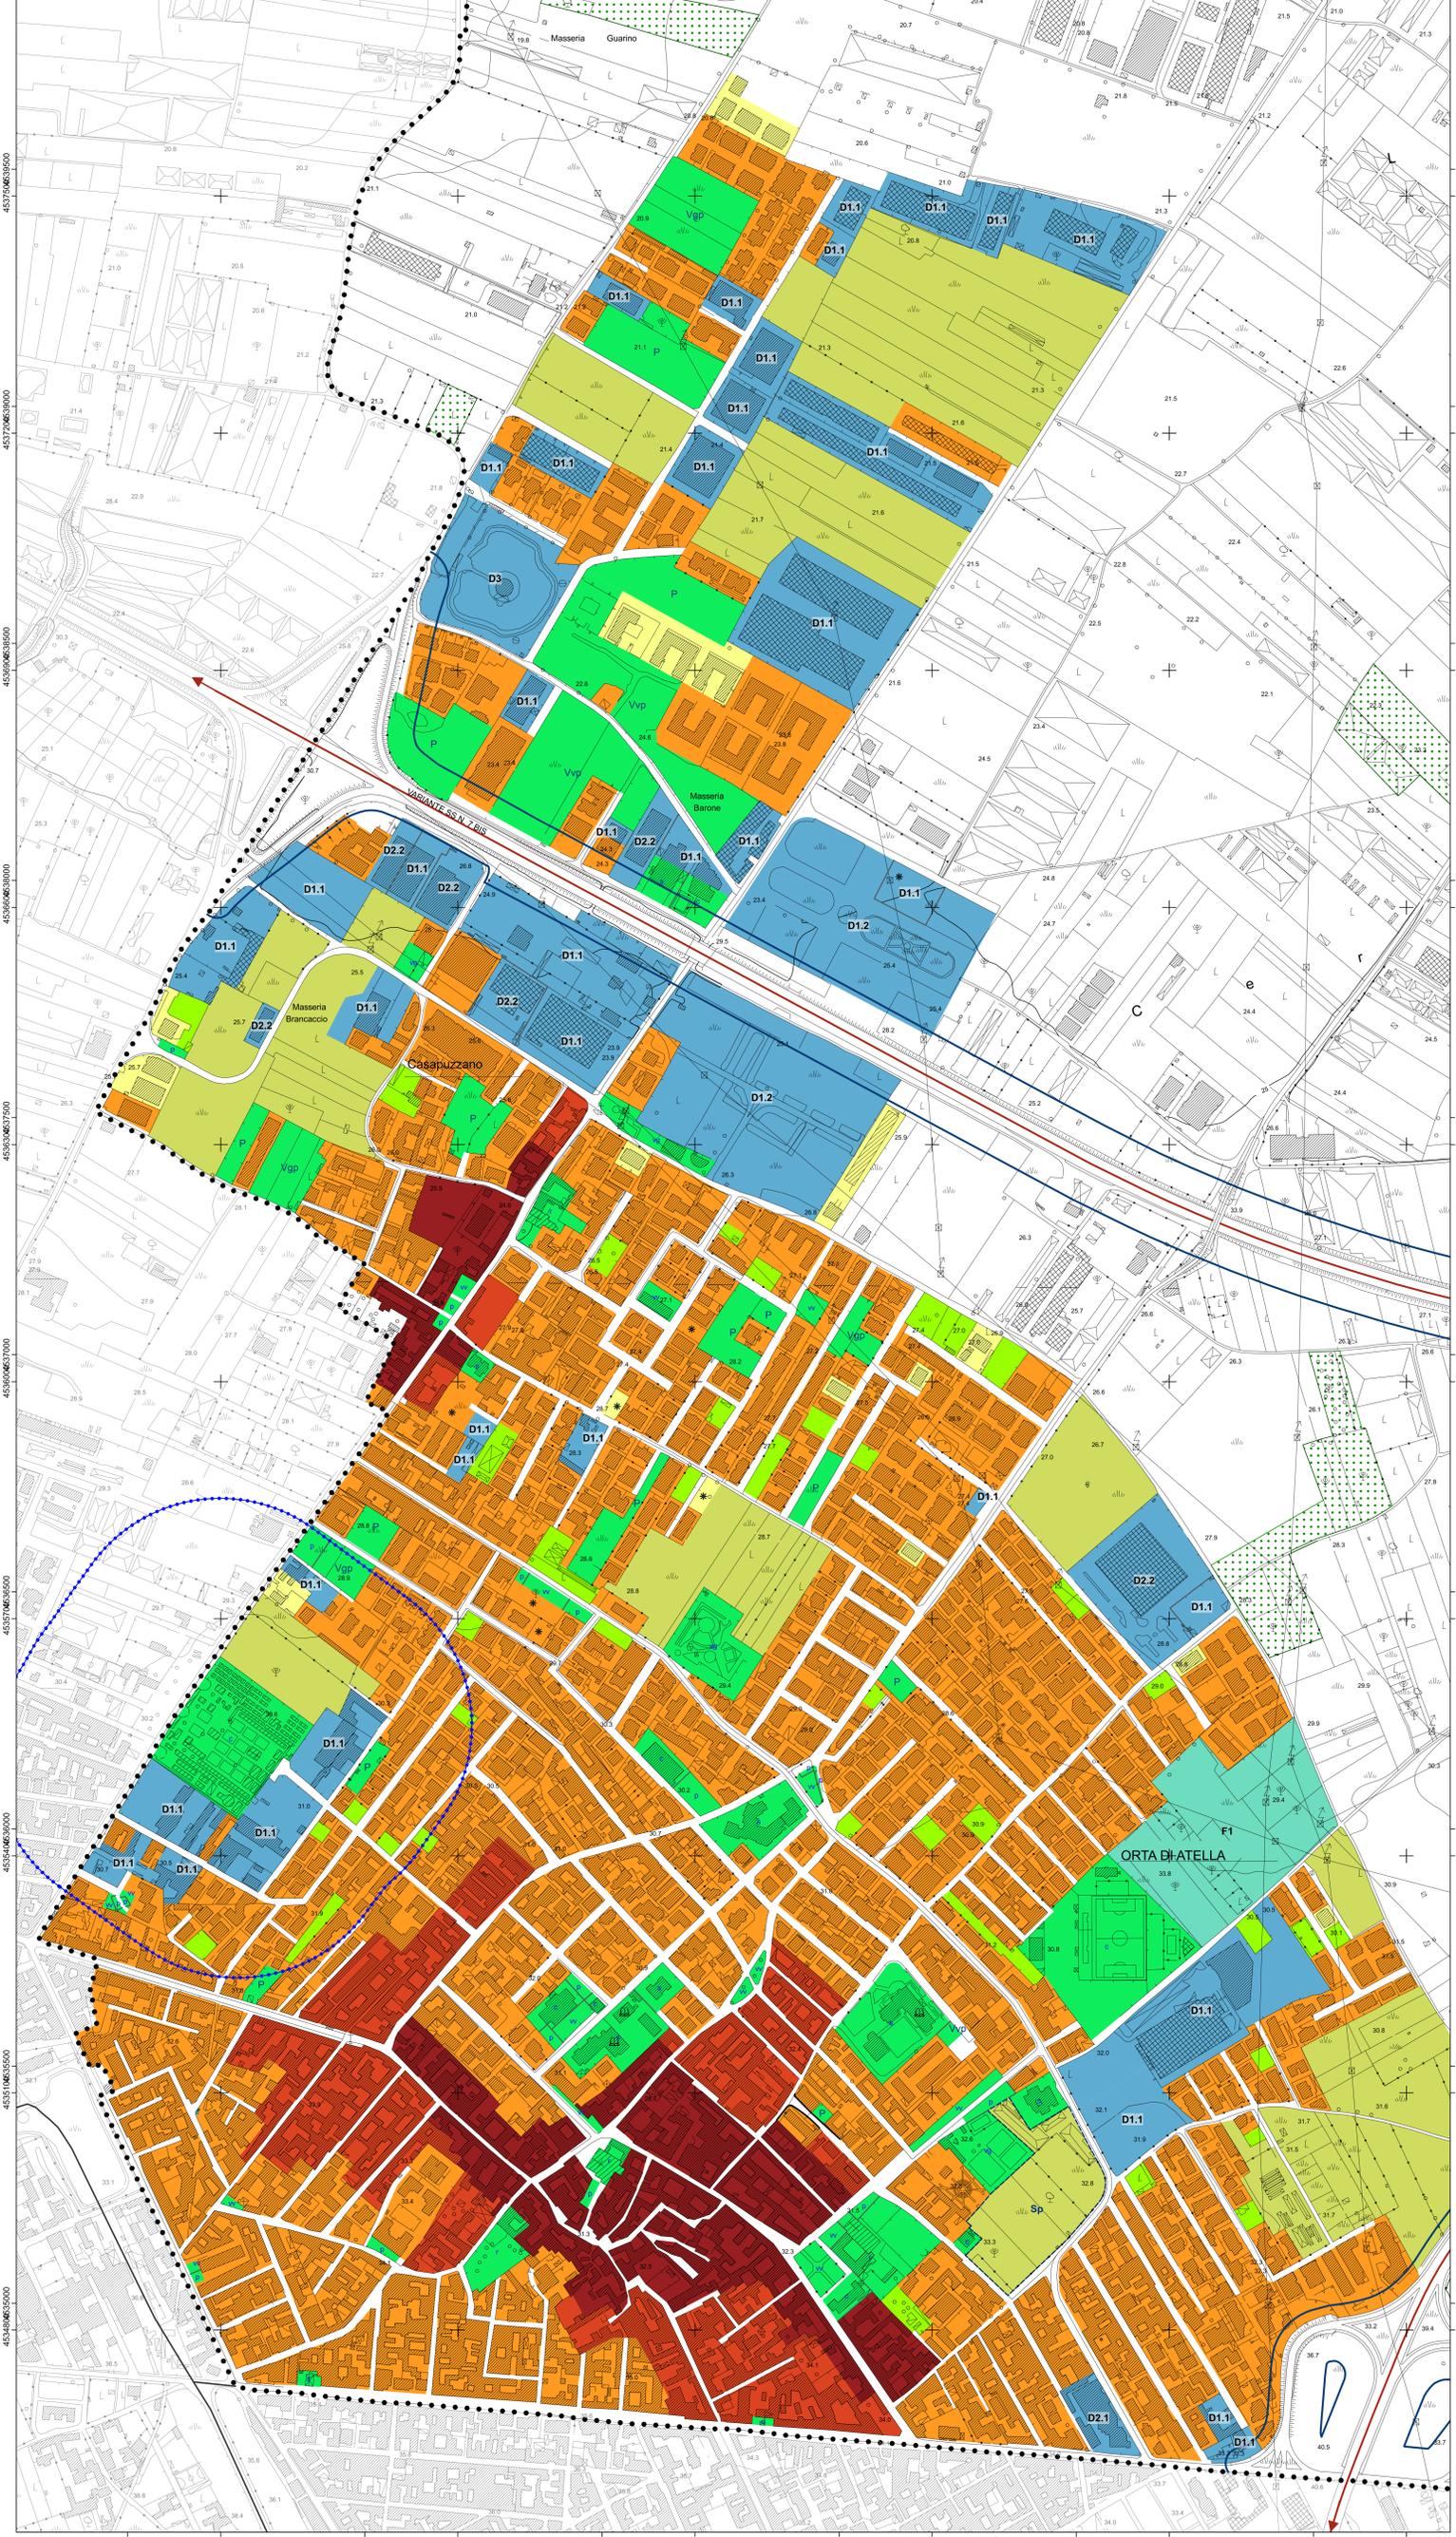

BASE CARTOGRAFICA
Carta Tecnica Regionale della Campania

REGIONE CAMPANIA
derivata dal DataBase Topografico

scala 1:3000

DATI INFORMATICI
 RAPPRESENTAZIONE CONFORME UNIVERSALE
 TRASVERSA DI MARCATORE (GTU)
 SISTEMA DI RIFERIMENTO: ETRS - realizzazione ETRF2000 (EPOCH2000) ellissoide GRS, longitudine da Greenwich
 ALTIMETRIA: in metri riferita al mareglio di Genova (1982)
 TAGLIO CARTOGRAFICO: Sistema Geografico ED50
 ellissoide internazionale con orientamento medio europeo

TRASPORTI

COSTRUZIONI VARIE, IMPIANTI

SERVIZI

OROGRAFIA

IDROGRAFIA

VEGETAZIONE

CONFINI

PUNTI TOPOGRAFICI